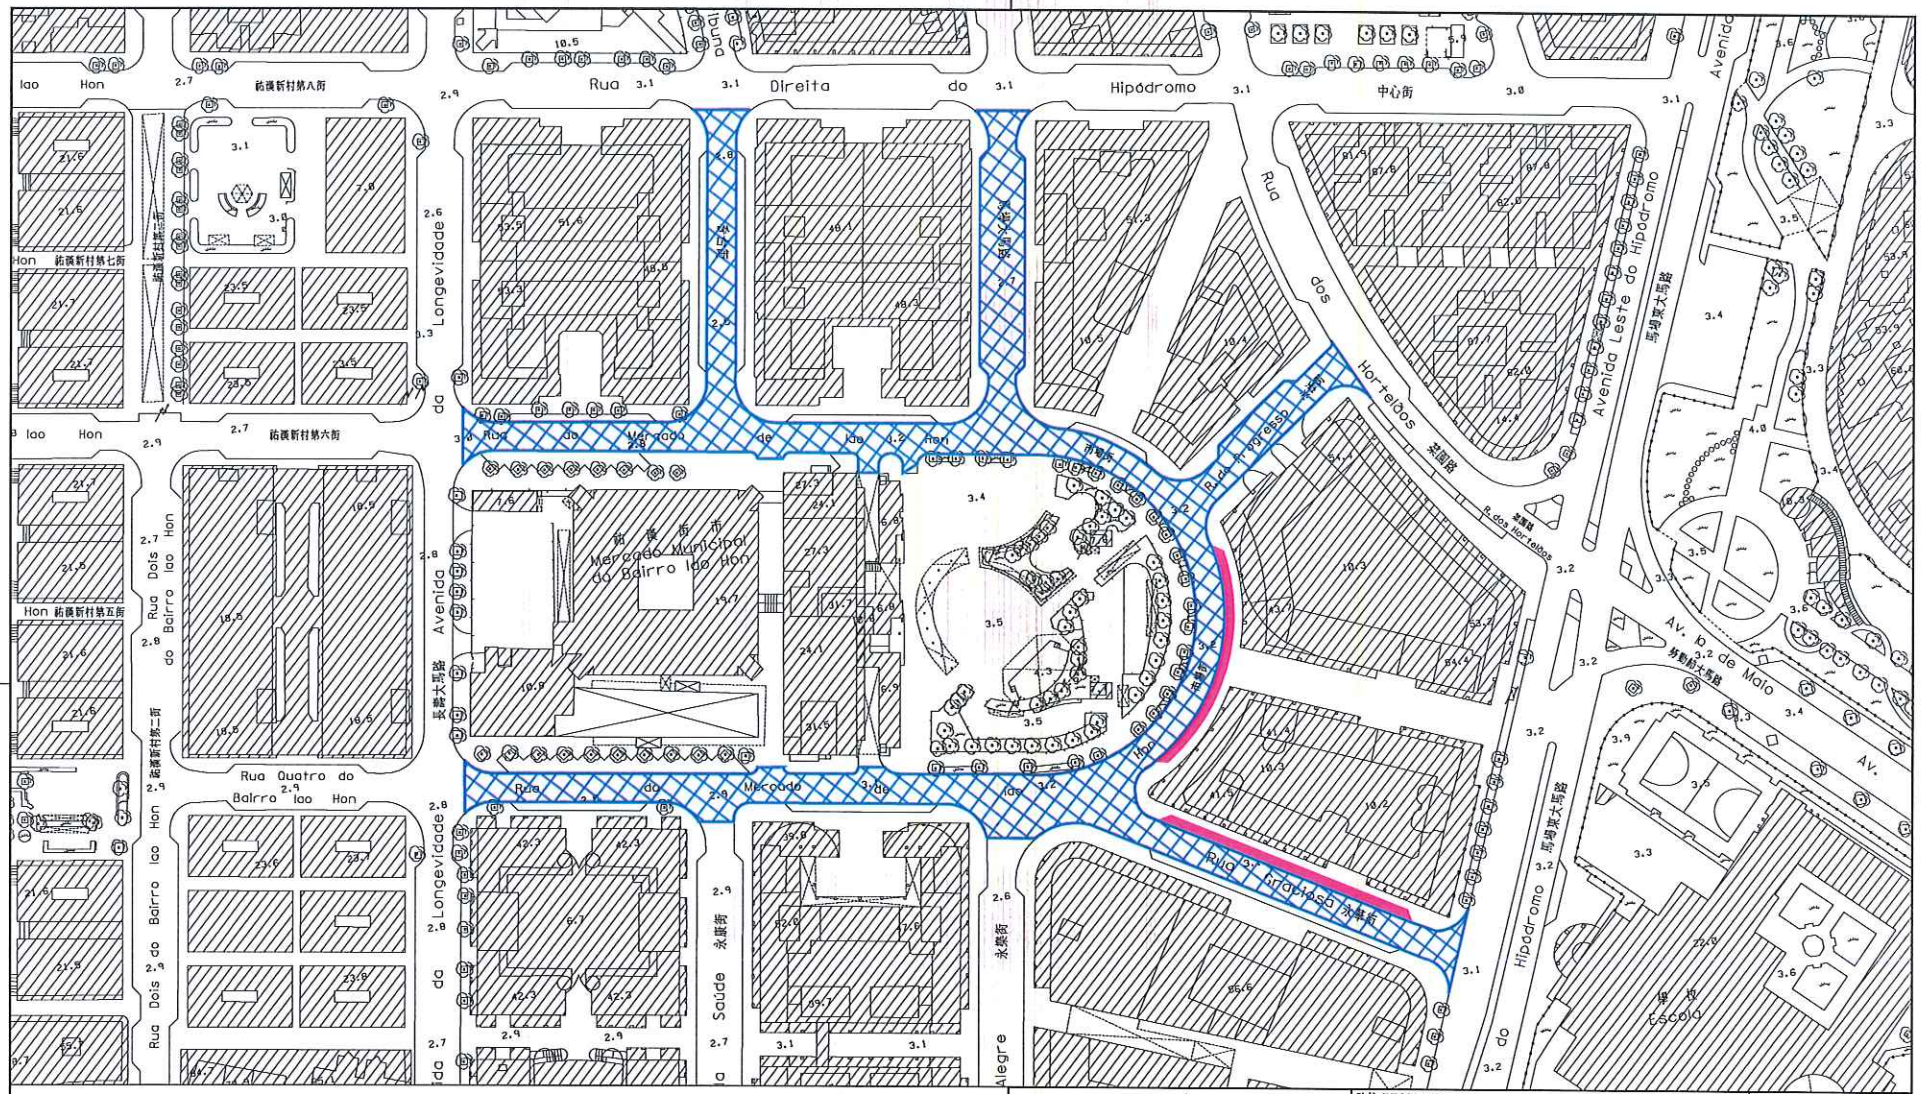

刮除行車道路面並重鋪瀝青路面約80mm
(60mm GT-20 + 20mm GT-10)

挖除現有路面材料路面，部分下陷位置起
底重鋪混凝土路面約300mm.

附註：

- 本圖則爲示意圖，不可在圖則上量度尺寸.
- 本圖則所示之尺寸以mm爲單位，平水以m爲單位.
- 承建商如對圖則存有疑問，須諮詢設計及監督單位並於確認後方可施工.
- 所有飾面，材料及設施之顏色均以設計單位最後決定爲準，承建商須提供相關色板供設計單位選擇.

市政署
INSTITUTO PARA OS ASSUNTOS MUNICIPAIS

道路渠務廳
Departamento de Vias Públicas e Saneamento

建築師 ARQT.		
土木工程師 ENG. CIVIL		
電機工程師 ENG. ELET.		
技術員 TEC.		
繪圖員 DES.		
測量員 TOPO.		
修改於 REVISÃO EM		

計劃 PROJECTO：

祐漢、馬溥時總督大馬路及周邊道路重鋪瀝青路面工程

圖號 DES. Nº. LA-1

版本 REV.：-

圖則 DESENHO：

平面位置圖 — 祐漢

比例 ESCALA：-

圖紙 PAPEL: A3