




### 施工範圍

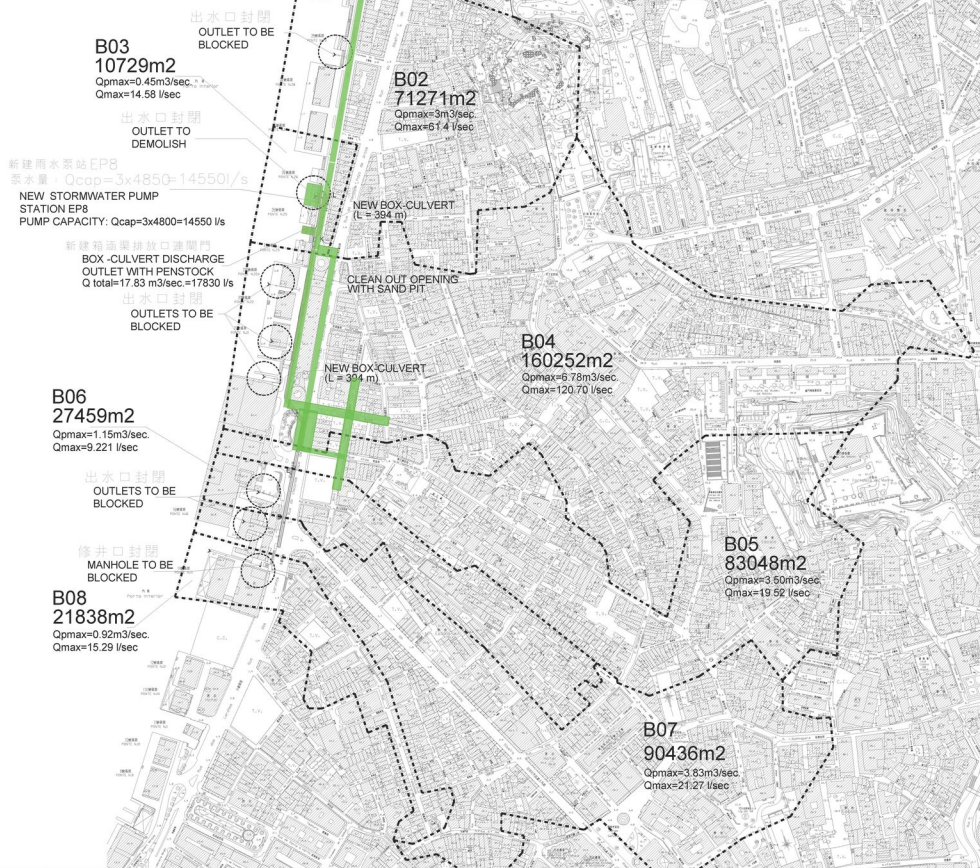

#### 圖例

集水區邊線  
CATCHMENT AREA LIMIT

新建箱涵  
NEW BOX-CULVERT TO BUILD



內港北雨水泵站擴充及建造工程  
INTERIOR HARBOUR NORTH RAIN WATER PUMP STATION AND BOX-CULVERT

**PAL ASIACONSULT LTD.**  
PAL 亞洲顧問有限公司

項目名稱 PROJECT NAME	擴充及建造工程 EXPANSION AND CONSTRUCTION
設計階段 DESIGN STAGE	最終設計 FINAL DESIGN
系統名稱 SYSTEM NAME	排水系統 DRAINAGE
總位置圖 GENERAL LOCATION PLAN	集水區範圍圖 AND CATCHMENT AREA PLAN
圖號 DRAWING NO.	980DR001A
日期 DATE	11/2011